

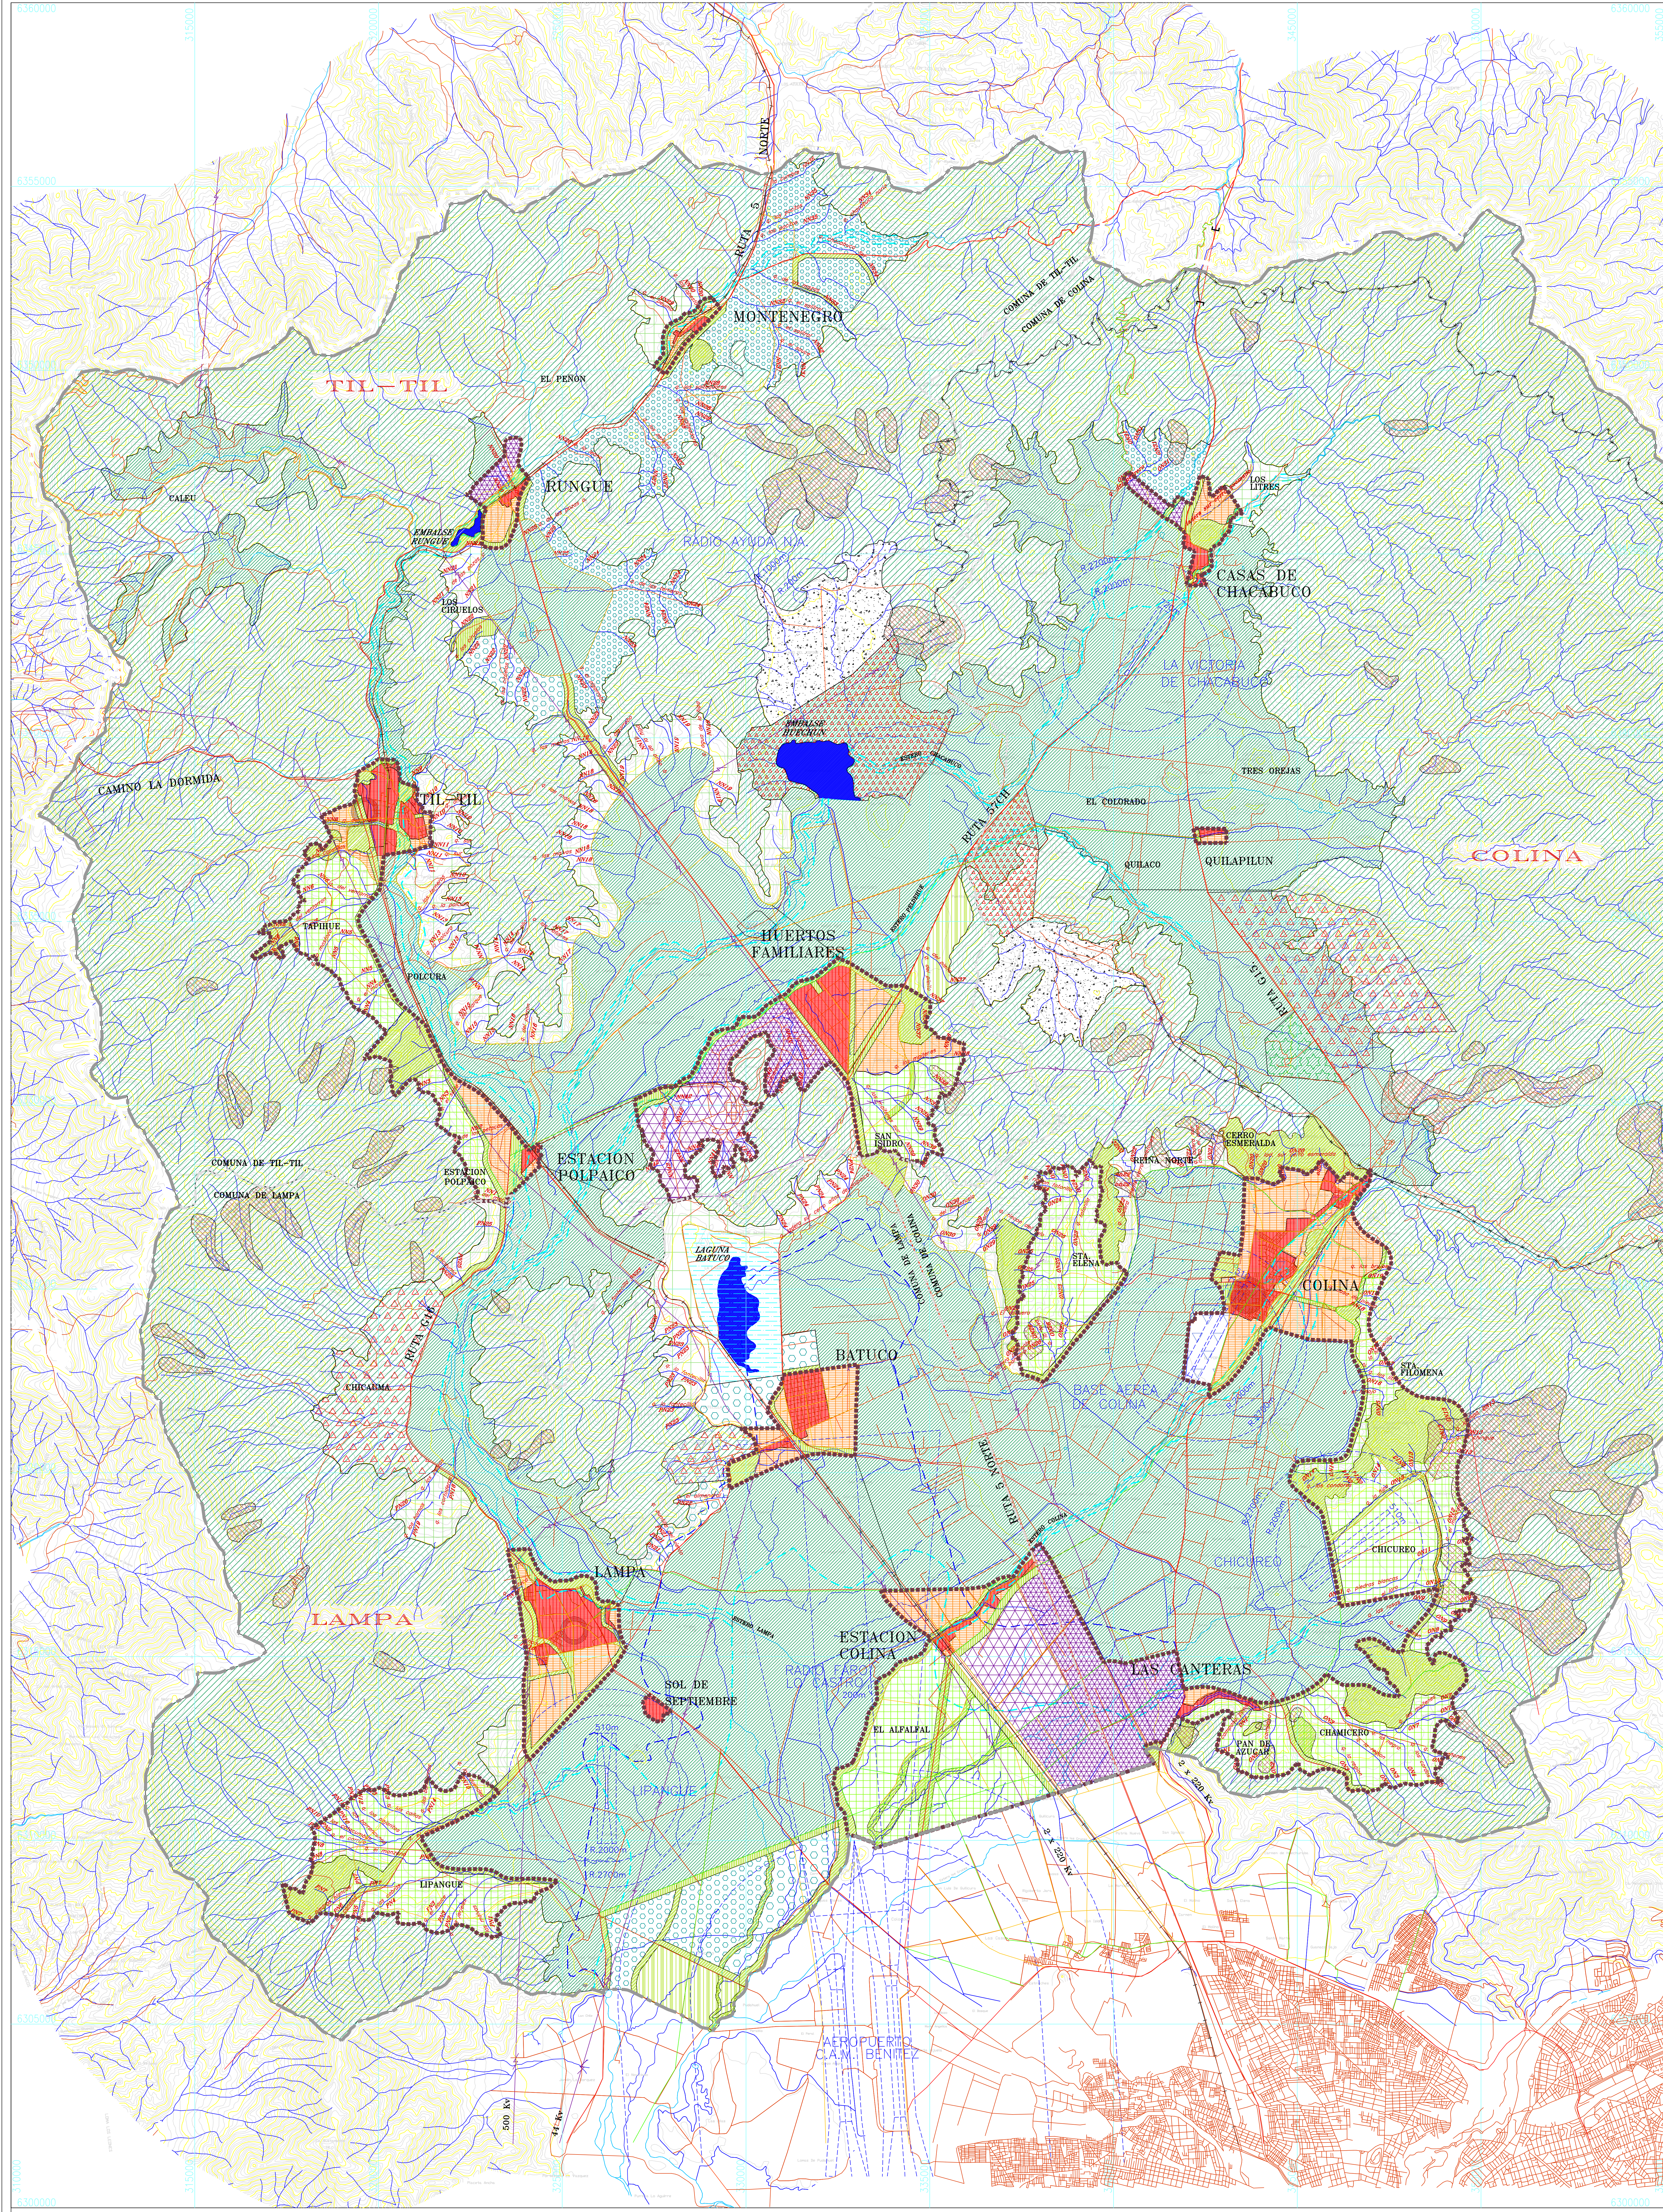


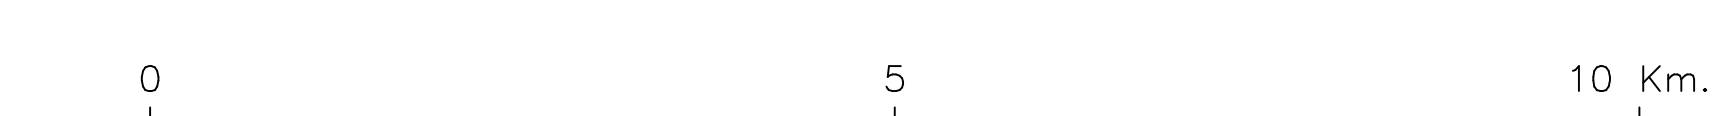

SIMBOLOGIA

- Limite Regional
- Limite Provincial
- Limite Comunal
- Validad
- Ferrocarril
- Embalses
- Area Urbana
- Limite de Extension Urbana
- Areas Urbanizadas o con Limite Urbano
- Areas Urbanizables Propietarias
- Zonas Urbanizables con Desarrollo Condicionado ZUDC
- Zonas Industriales Exclusivas
- Zonas Industriales Exclusivas con Desarrollo Condicionado
- Parques Metropolitanos e Intercomunales
- Equipamiento Deportivo y Area Verde
- Centros de Equipamiento Intercomunales
- Centros de Equipamiento Comunales

- AREAS RESTRINGIDAS O EXCLUIDAS AL DESARROLLO URBANO
- Area de Proteccion Ecologica
 - Area de Proteccion Ecologica - Humedal Laguna Batuco
 - Area de Proteccion Ecologica con Desarrollo Controlado 4
 - Area de Proteccion Ecologica con Desarrollo Controlado 5
 - Area de Interes Silvagropecuario Exclusivo
 - Area de Interes Silvagropecuario Mixto ISAM 4
 - Area de Interes Silvagropecuario Mixto ISAM 5
 - Area de Interes Silvagropecuario Mixto ISAM 6
 - Area de Interes Silvagropecuario Mixto ISAM 7
 - Areas de Riesgo por Cauces Naturales
 - Areas de Riesgo por Quebradas
 - Areas de Riesgo por Aluvionamiento Mapa Freatica
 - Areas de Riesgo por Cauces Artificiales
 - Areas de Riesgo por Remocion en Masa
 - Equipamientos de Resguardo
 - Actividades Peligrosas
 - Areas de Resguardo de Aeropuertos, Aerodromos y Nido Avias
 - Lineas de Transmision de Energia
 - Telecomunicaciones
 - Triangulos de Relieve
 - Resguardo Triangulo de Relieve
 - Mineral/Producto

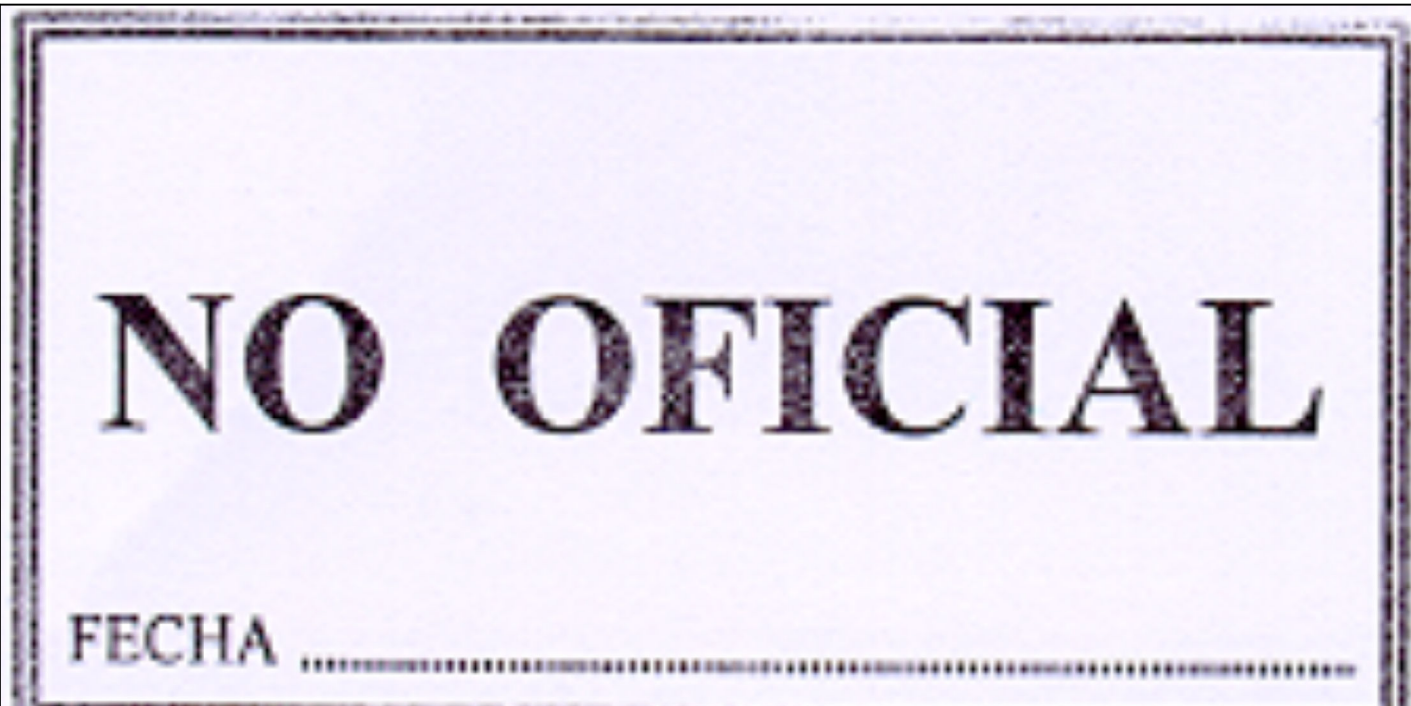

		MINISTERIO DE VIVIENDA Y URBANISMO SECRETARIA MINISTERIAL METROPOLITANA DEPARTAMENTO DE DESARROLLO URBANO E INFRAESTRUCTURA	
PLAN REGULADOR METROPOLITANO DE SANTIAGO			
MODIFICACION 95/01 - INCORPORACION COMUNAS : COLINA / LAMPA / TIL-TIL			
ZONIFICACION USOS DE SUELO			
APROBACION GOBIERNO REGIONAL METROPOLITANO - CONSEJO REGIONAL			
El Ministro de El que suscribe certifica que la presente Modificacion al Plan Regulador Metropolitano de Santiago fue aprobada por Resol. N° _____ del _____			
Ministro de FE y Secretario Gobierno		PRESIDENTE CONSEJO REGIONAL METROPOLITANO	
INFORME TECNICO FAVORABLE DIVISION DESARROLLO URBANO / MINVU			
ARITO, INFORMANTE		Arto. Jaime Silva Arancibia JEFE DIVISION DESARROLLO URBANO	
SECRETARIA MINISTERIAL METROPOLITANA			
Arto. Carlos Riquelme Escobedo JEFE UNIDAD DE PLANEACION	Arto. Patricia Hermosillo Galarza JEFE DEPTO. DESARROLLO URBANO	Arto. Sergio Gonzalez Tapia SECRETARIO MINISTERIAL METROPOLITANO	
		Arto. Tula Vivanco Sepulveda MINISTRO DE FE	
N° PLANO RM-PRM95-CH.1.A.	DIBUJO: Luis Alvarado Contreras Ruben Olaya Lizaro Diaz	Fecha SEPT. 96	Notas 1:100.000